



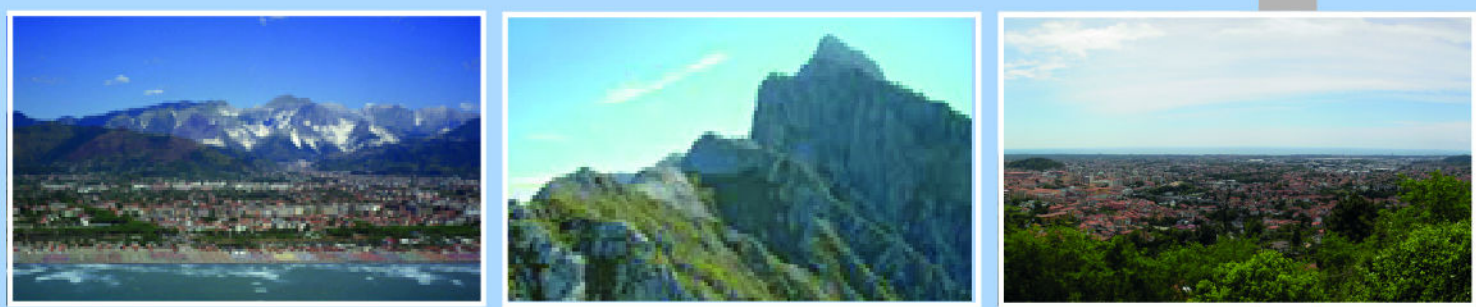

QUADRO CONOSCITIVO

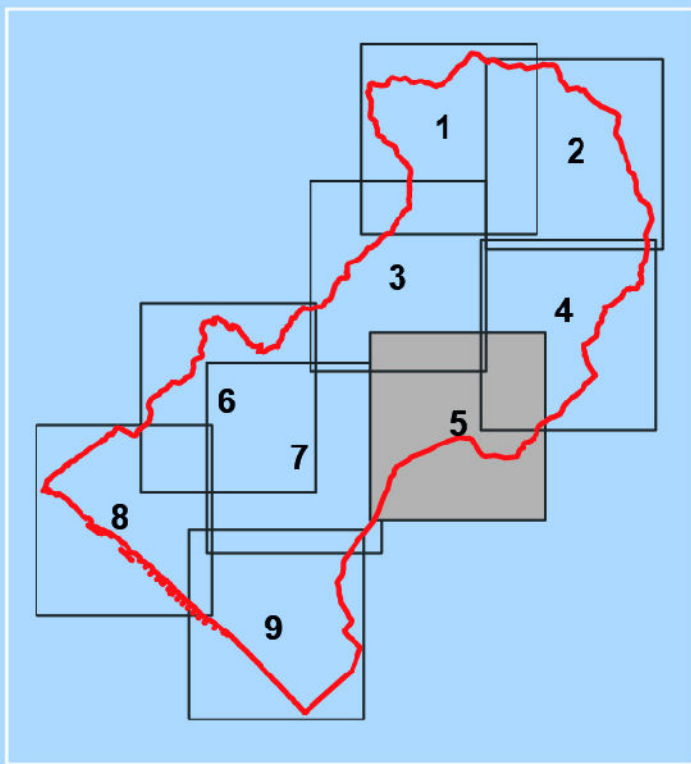

PROGETTISTI:
Arch. Silvia Viviani
Arch. Pietro Basilio Giorgieri
Arch. Sergio Pasanisi - ASSET Srl
Arch. Pian. Terr. Letizia Coltellini

COLLABORATORI:
Arch. Francesco Alberti
Arch. Carla Guernini
Arch. Giada Miccinesi
Dott.ssa Lara Tesse
Arch. Annalisa Pirrello
Arch. Gabriele Bartoletti
Arch. Lucia Nino
Arch. Pian. Terr. Lorenzo Bambi
Dott. David Ortolli
Gerardo Cerulli
Arch. Alberto Quacquarini
Arch. Valentina Marcon
Arch. Marilisa Iannuzzo

QC

8.5

QC

8.5

QC

8.5

QC

8.5

QC

8.5

QC

8.5

- LEGENDA
- Attrezzature per la mobilita'
 - Sport
 - Sanita'
 - Interesse collettivo
 - Culto
 - Istruzione
 - AN Asilo e Nido
 - MA Materna
 - EM Elementare e Materna
 - E Elementare
 - M Medie
 - S Superiori
 - Funzione residenziale
 - Direzionale
 - Serre
 - Produttivo Industriale e Artigianale
 - Edifici in costruzione
 - Strutture senza destinazione
 - Commerciale
 - G Grandi strutture di vendita
 - M Medie strutture di vendita
 - I Vendita all'ingrosso
 - Commercio di quartiere
 - Ricettivo e turistico
 - AC Affittacamere
 - AG Agriturismo
 - AL Albergo
 - CA Case appartamento
 - CF Case per ferie
 - OS Ostello
 - RTA Residenze turistico alberghiere
 - RF Rifugio
 - Camping
 - Stabilimenti balneari

