


COMPARTO FRIGIDO




COMPARTO STAZIONE

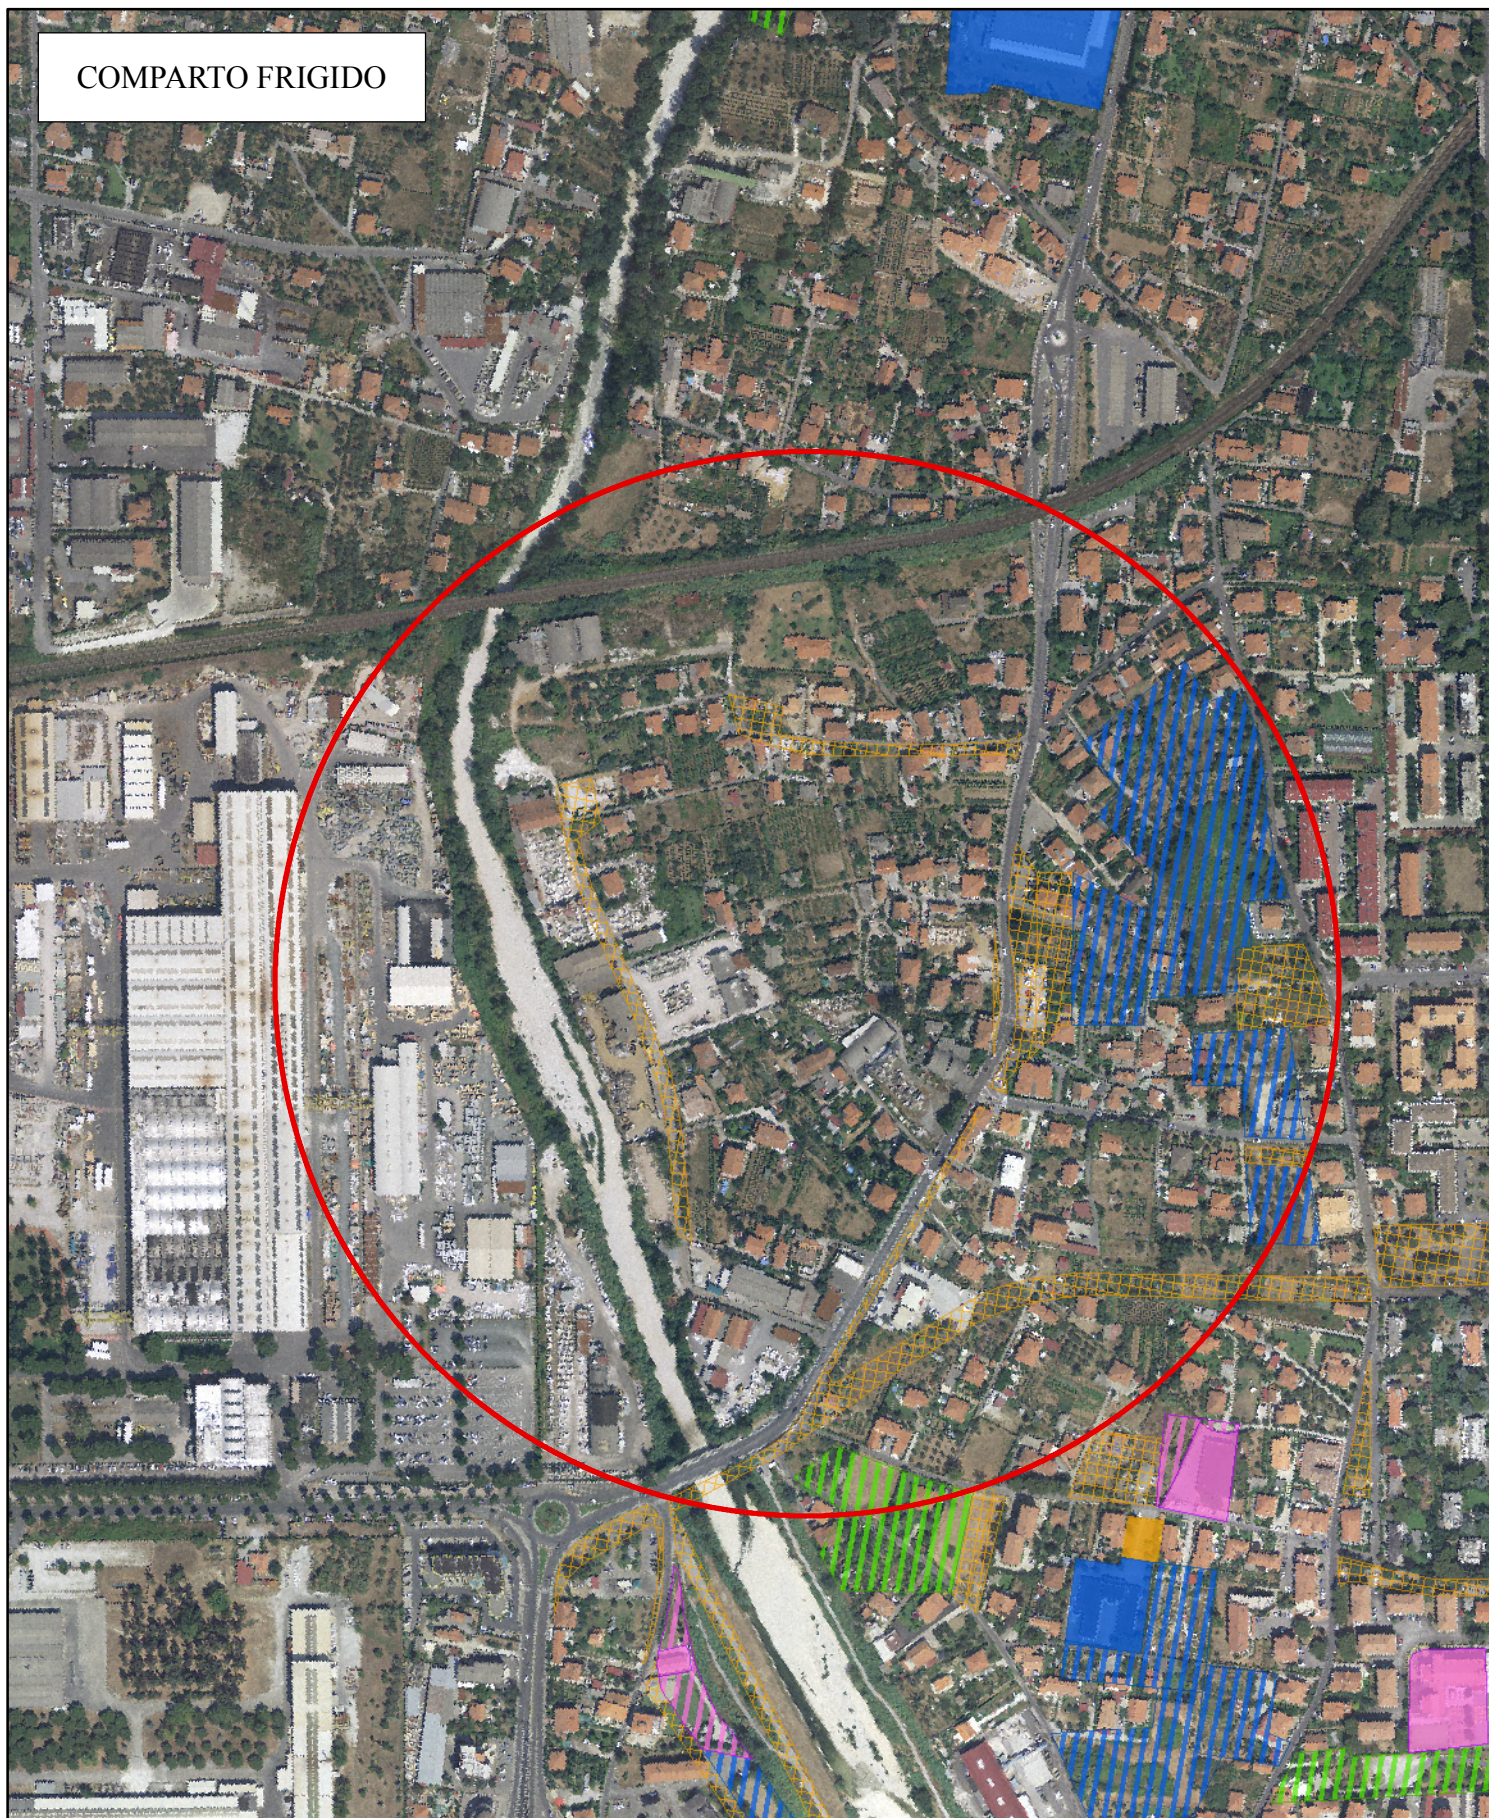

**Legenda**

- |  |                                      |  |                                   |  |  |  |  |
|--|--------------------------------------|--|-----------------------------------|--|--|--|--|
|  | Attrezzature e servizi non attuati   |  | Aree verdi e sportive non attuate |  | Zone industriali commerciali direzionali     |  | Zone industriali/artigianali non attuate |
|  | Attrezzature e servizi attuati       |  | Aree verdi e sportive attuate     |  | Centro Civico di Quartiere non attuato       |  | Zone industriali/artigianali attuate     |
|  | Attrezzature scolastiche non attuate |  | Viabilità e parcheggi non attuati |  | Centro Civico di Quartiere attuato           |  | Zone direzionali/commerciali non attuate |
|  | Attrezzature scolastiche attuate     |  | Viabilità e parcheggi attuati     |  | Attrezzature turistico-ricettive non attuate |  | Zone direzionali/commerciali attuate     |
|  |                                      |  |                                   |  | Attrezzature turistico-ricettive attuate     |  | Centro direzionale Stazione non attuato  |

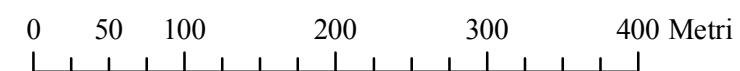

**PROGRAMMA INTEGRATO D'INTERVENTO**  
**Stato di attuazione del PRG vigente**  
**Scala 1: 5000**