




Legenda

- | | | | | | |
|--|----------------------------|-----------------------------|--------------------------------------|-----------------------------------|-----------------------------------|
| | Zona soggetta a PPE | Standard e viabilità | | Aree verdi e sportive non attuate | |
| | Zone di ristrutturazione | | Attrezzature e servizi non attuati | | Aree verdi e sportive attuate |
| | Zone per campeggi attuate | | Attrezzature e servizi attuati | | Viabilità e parcheggi non attuati |
| | Centro direzionale attuato | | Attrezzature scolastiche non attuate | | Viabilità e parcheggi attuati |
| | | | Attrezzature scolastiche attuate | | |

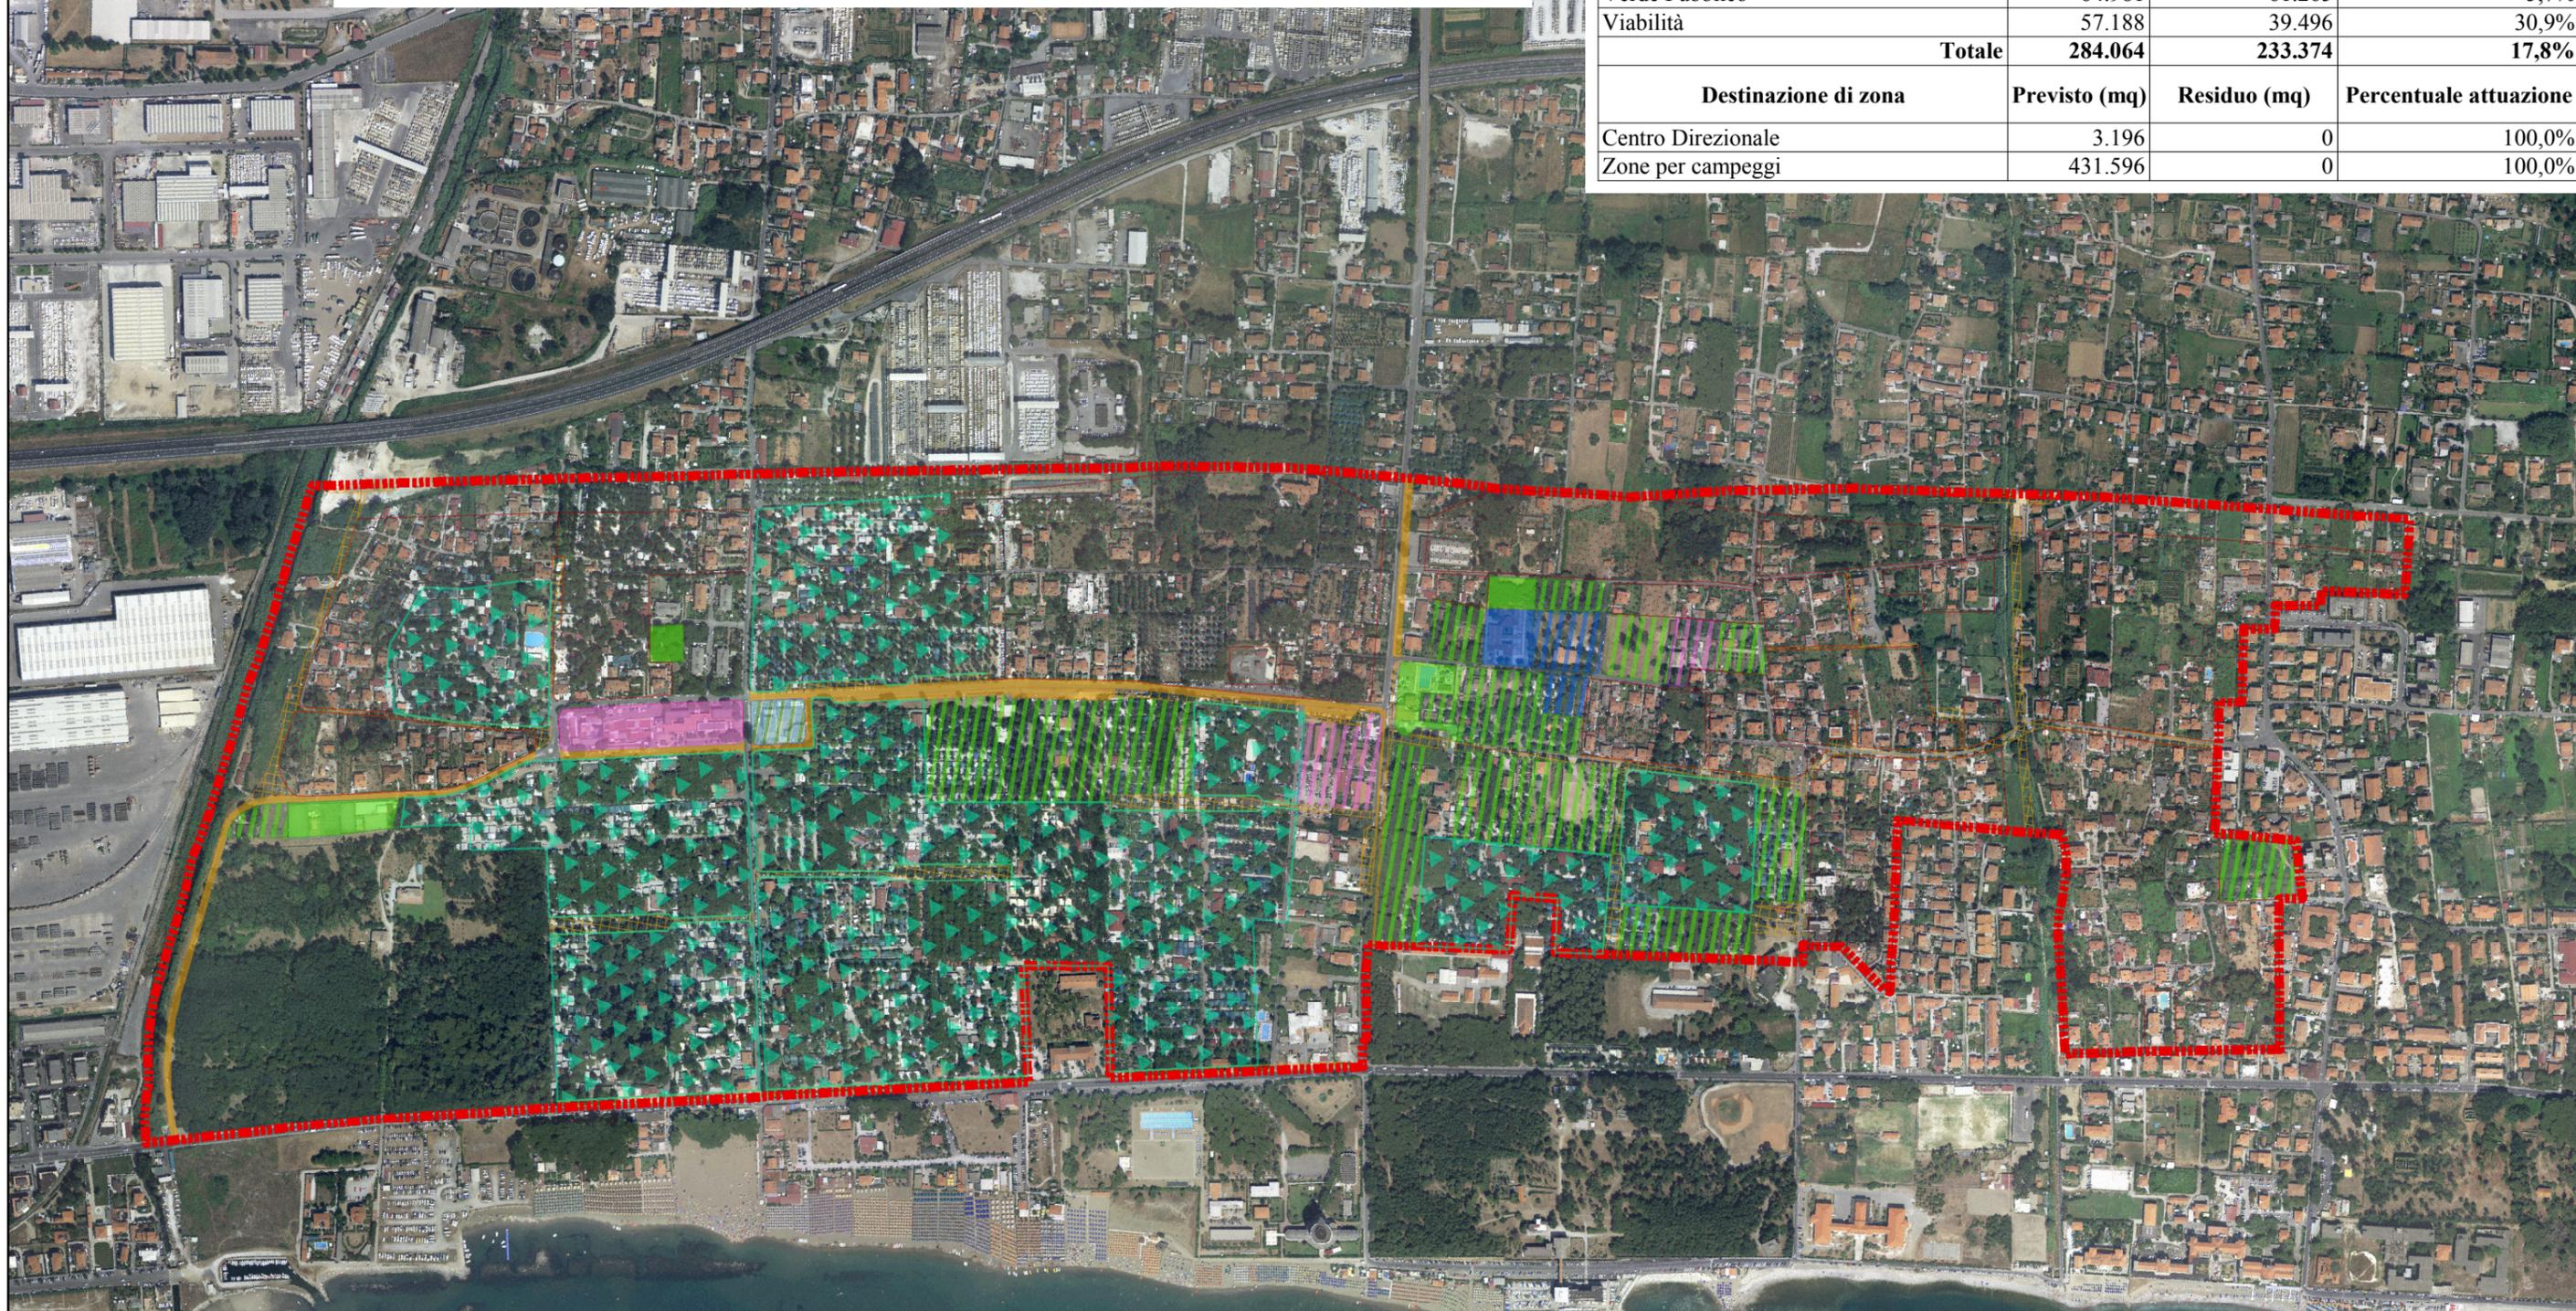

Stato di attuazione del vigente PRG			
Aree di standard e viabilità			
Destinazione di zona	Previsto (mq)	Residuo (mq)	Percentuale attuazione
Attrezzature e Servizi	23.593	12.687	46,2%
Attrezzature e Servizi (asilo-materna)	2.457	2.457	0,0%
Attrezzature e Servizi (scuola elementare)	9.363	5.641	39,8%
Attrezzature e Servizi in Genere	40.336	38.355	4,9%
Parcheggi	17.639	13.838	21,5%
Sportiva	68.508	59.637	12,9%
Verde Pubblico	64.981	61.265	5,7%
Viabilità	57.188	39.496	30,9%
Totale	284.064	233.374	17,8%
Destinazione di zona	Previsto (mq)	Residuo (mq)	Percentuale attuazione
Centro Direzionale	3.196	0	100,0%
Zone per campeggi	431.596	0	100,0%



SCHEDE DI VALUTAZIONE DEI PIANI ATTUATIVI
RICORTOLA-CASONE-PARTACCIA
 Stato di attuazione del vigente PRG
 Scala 1:7500