


Zona via Gorizia

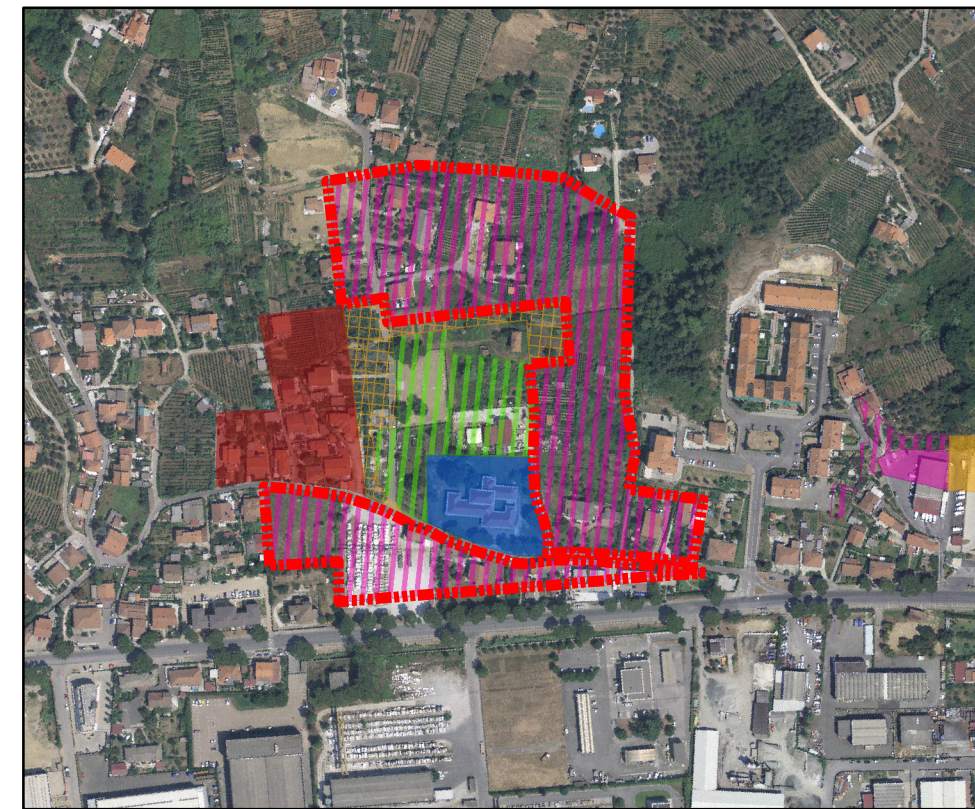


Zona via Mattei



Zona Codupino




Zona Lavello

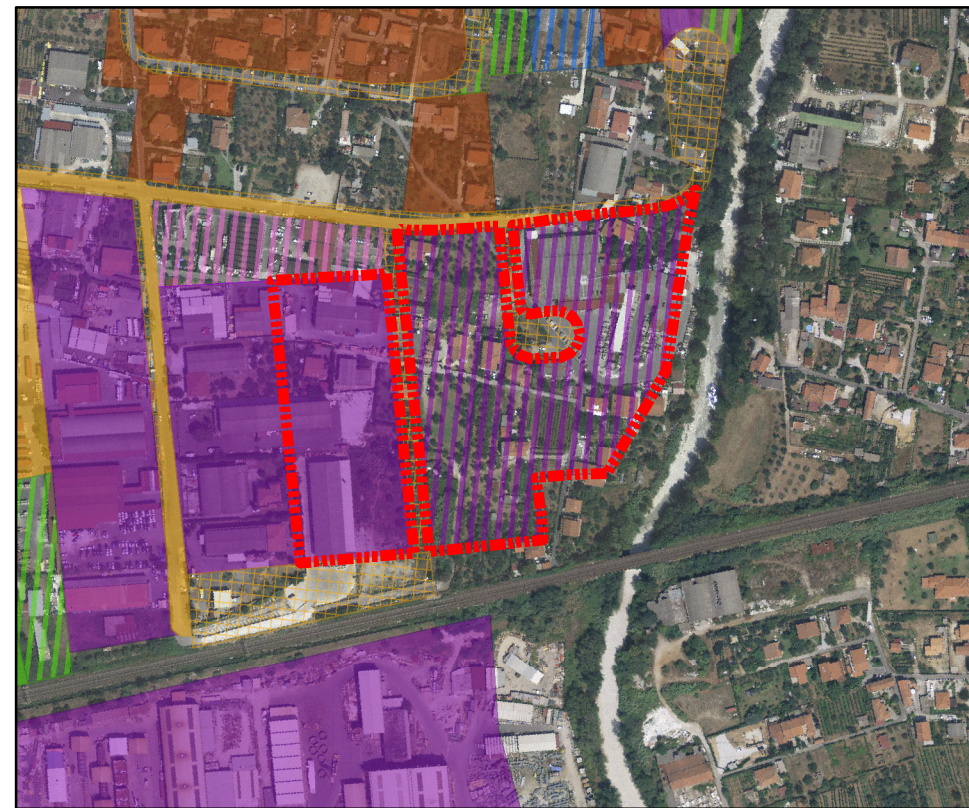

Zona Tinelli



Zona via Bergiola

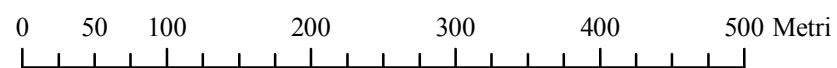

**Legenda**

- |  |                                      |                                   |  |  |
|--|--------------------------------------|-----------------------------------|--|--|
| Zone residenziali di saturazione o di espansione                       | Attrezzature e servizi non attuati   | Aree verdi e sportive non attuate | Centro Civico di Quartiere non attuato       | Zone industriali/artigianali non attuate |
| Non completate   | Attrezzature e servizi attuati       | Aree verdi e sportive attuate     | Centro Civico di Quartiere attuato           | Zone industriali/artigianali attuate     |
| Completate con eventuale presenza di residue potenzialità edificatorie | Attrezzature scolastiche non attuate | Viabilità e parcheggi non attuati | Attrezzature turistico-ricettive non attuate | Zone direzionali/commerciali non attuate |
| Non completate   | Attrezzature scolastiche attuate     | Viabilità e parcheggi attuati     | Attrezzature turistico-ricettive attuate     | Zone direzionali/commerciali attuate     |
| Completate con eventuale presenza di residue potenzialità edificatorie |                                      |                                   |  | Zona soggetta a piano attuativo          |

Destinazione di zona	Stato di attuazione del PRG		
	Previsto (mc)	Residuo (mc)	Percentuale attuazione
Zone artigianali	362.670	249.500	31%

**SCHEDE DI VALUTAZIONE DEI PIANI ATTUATIVI - ZONE ARTIGIANALI**

Stralcio del PRG vigente  
Scala 1:5000

