COMUNE DI MASSA

Programma Integrato d'Intervento

Decreto Regione Toscana n. 3881 del 26.06.2003
Bollettino Ufficiale R.T. n. 31 del 30.07.2003
Delibera G.C. n. 153 del 18.05.2006

PIANO ATTUATIVO

Consulenza specialistica e progettazione urbanistica
Arch. Francesco Privitera

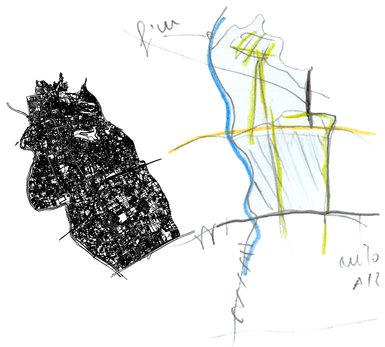

9A	Comparto Territoriale Zona Frigido **OPERE DI URBANIZZAZIONE** INFRASTRUTTURAZIONE VIARIA PUBBLICA DI PROGETTO, PISTE CICLABILI E PARCHEGGI	Scala 1:2.000 Dicembre 2012

Comparto Territoriale Zona Frigido

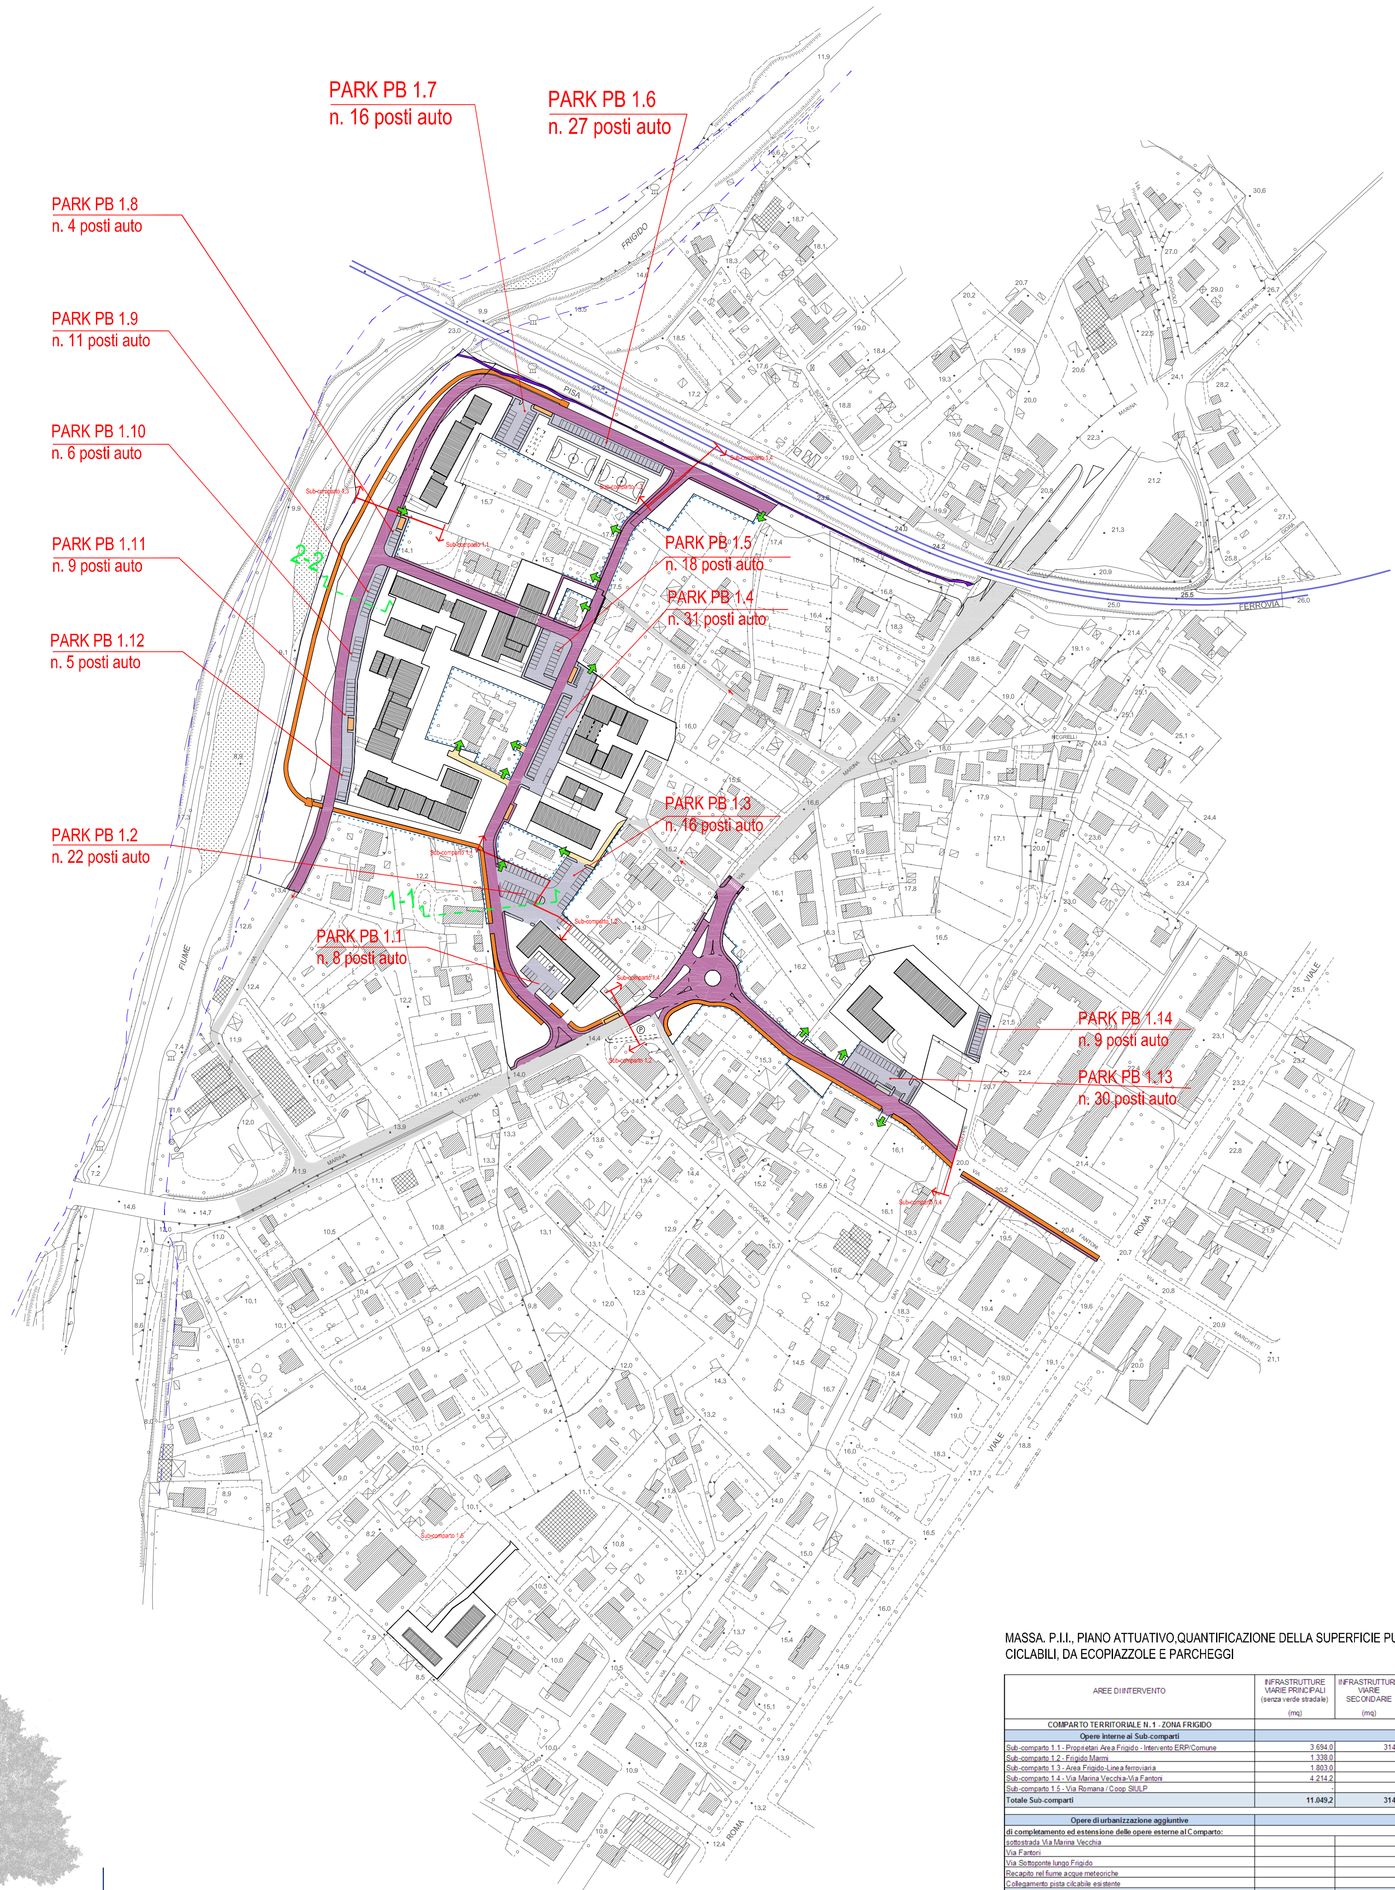

LEGENDA

- Sagome edifici di progetto
- Limite aree a rischio idraulico molto elevato (PAI)
- Tracciati viari pubblici di progetto
- Infrastruttre viarie secondarie
- Arterie ciclabili
- Ecopiazzole
- Parcheggi pubblici
- Viabilità esistente
- Recinzioni di progetto
- Passi carrabili di progetto

SEZIONI TIPO INFRASTRUTTURAZIONE VIARIA DI PROGETTO

SEZIONE 1-1 (arteria stradale, verde di connettività urbana, pista ciclabile, marciapiede, parcheggio)

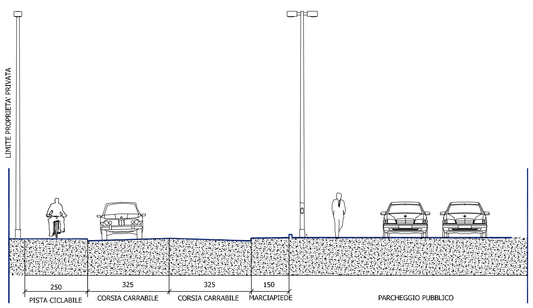

SEZIONE 2-2 (arteria stradale, verde di connettività urbana e verde fluviale,marciapiede, parcheggio)

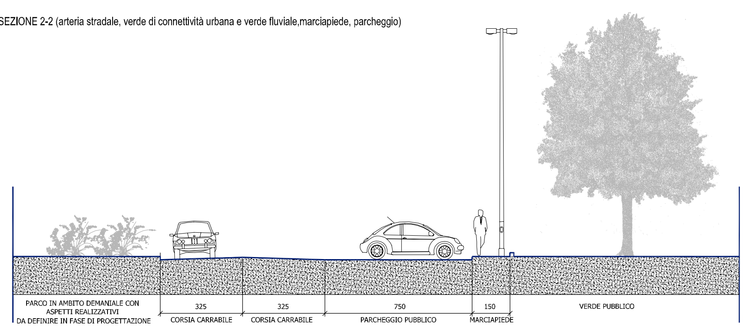

SEZIONI TIPO COMPOSIZIONE STRATI SOTTOFONDO
INFRASTRUTTURE DELLA MOBILITA' E SOSTA

ARTERIE STRADALI E CORSIE CARRABILI PARCHEGGI

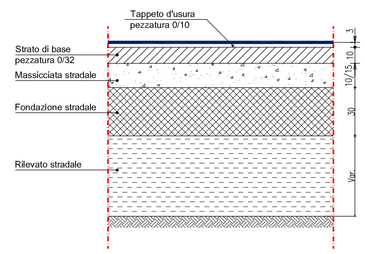

MARCIAPIEDI

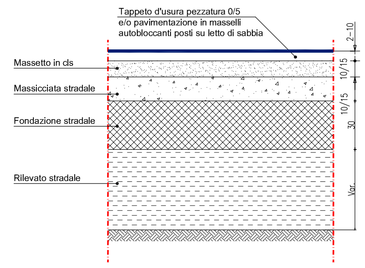

PISTE CICLABILI

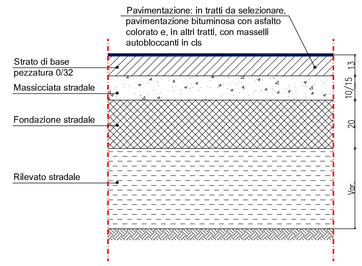

POSTI AUTO PARCHEGGI

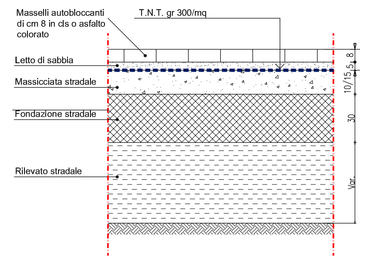

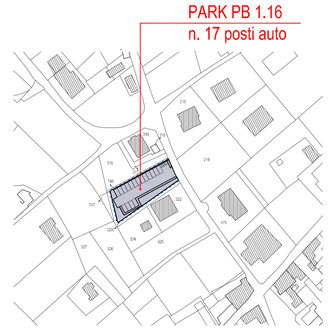

Sub-comparto 1.5 - Via delle Gorine - Loc. Turano
(Foglio 117, particella 1201)

MASSA. P.I.I., PIANO ATTUATIVO,QUANTIFICAZIONE DELLA SUPERFICIE PUBBLICA INTERESSATA DA INFRASTRUTTURE VIARIE, DA PISTE CICLABILI, DA ECOPIAZZOLE E PARCHEGGI

AREE D'INTERVENTO	INFRASTRUTTURE VARIE PRINCIPALI (senza verde stradale) (mq)	INFRASTRUTTURE VIARIE SECONDARIE (mq)	ECOPIAZZOLE E ISOLE ECOLOGICHE (mq)	TOTALE PARZIALE INFRASTRUTTURE VIARIE (mq)	PISTE CICLABILI (mq)	PARCHEGGI PUBBLICI (mq)	RECINZIONI E MURI DI SOSTEGNO (mq)	CANCELLI-PASSI CARRABILI n.
COMPARTO TERRITORIALE N. 1 - ZONA FRIGIDO								
Opere interne ai Sub-comparti								
Sub-comparto 1.1 - Progetatti Area Frigido - Intervento ERP/Comune	3.694,0	314,5	210,8	4.219,3	250,0	3.918,3	545,0	9
Sub-comparto 1.2 - Frigido Marmi	1.338,0	-	52,3	1.390,3	360,0	1.179,2	77,6	1
Sub-comparto 1.3 - Area Frigido-Linea ferroviaria	1.803,0	-	49,7	1.852,7	135,0	1.141,6	80,0	1
Sub-comparto 1.4 - Via Marina Vecchia-Via Fantoni	4.214,2	-	50,6	4.264,8	545,0	1.109,9	421,0	4
Sub-comparto 1.5 - Via Romana / Coop. SIUP	-	-	0,0	0,0	-	749,0	108,0	0
Totale Sub-comparti	**11.049,2**	**314,5**	**363,4**	**11.727,1**	**1.290,0**	**8.096,50**	**1.231,60**	**11**
Opere di urbanizzazione aggiuntive								
di completamento ed estensione delle opere esterne al Comparto:								
sottostrada Via Marina Vecchia		-	-	0,0	-	-	-	-
Via Fantoni		-	-	0,0	-	-	-	-
Via Sottoponte lungo Frigido		-	-	0,0	-	-	-	-
Recapito nel fiume acque meteoriche		-	-	0,0	-	-	-	-
Collegamento pista ciclabile esistente		-	-	0,0	406,0	-	-	-
Totale opere di completamento ed estensione esterne al Comparto	**0,0**	**0,0**	**0,0**	**0,0**	**406,0**	**0,00**	**0,0**	**0**
di potenziamento delle opere di progetto:								
Via Sottoponte Alta	885,0	-	-	885,0	-	-	75,0	3
TOTALE ZONA FRIGIDO	**11.934,2**	**314,5**	**363,4**	**12.612,1**	**1.696,0**	**8.096,5**	**1.306,6**	**14**