

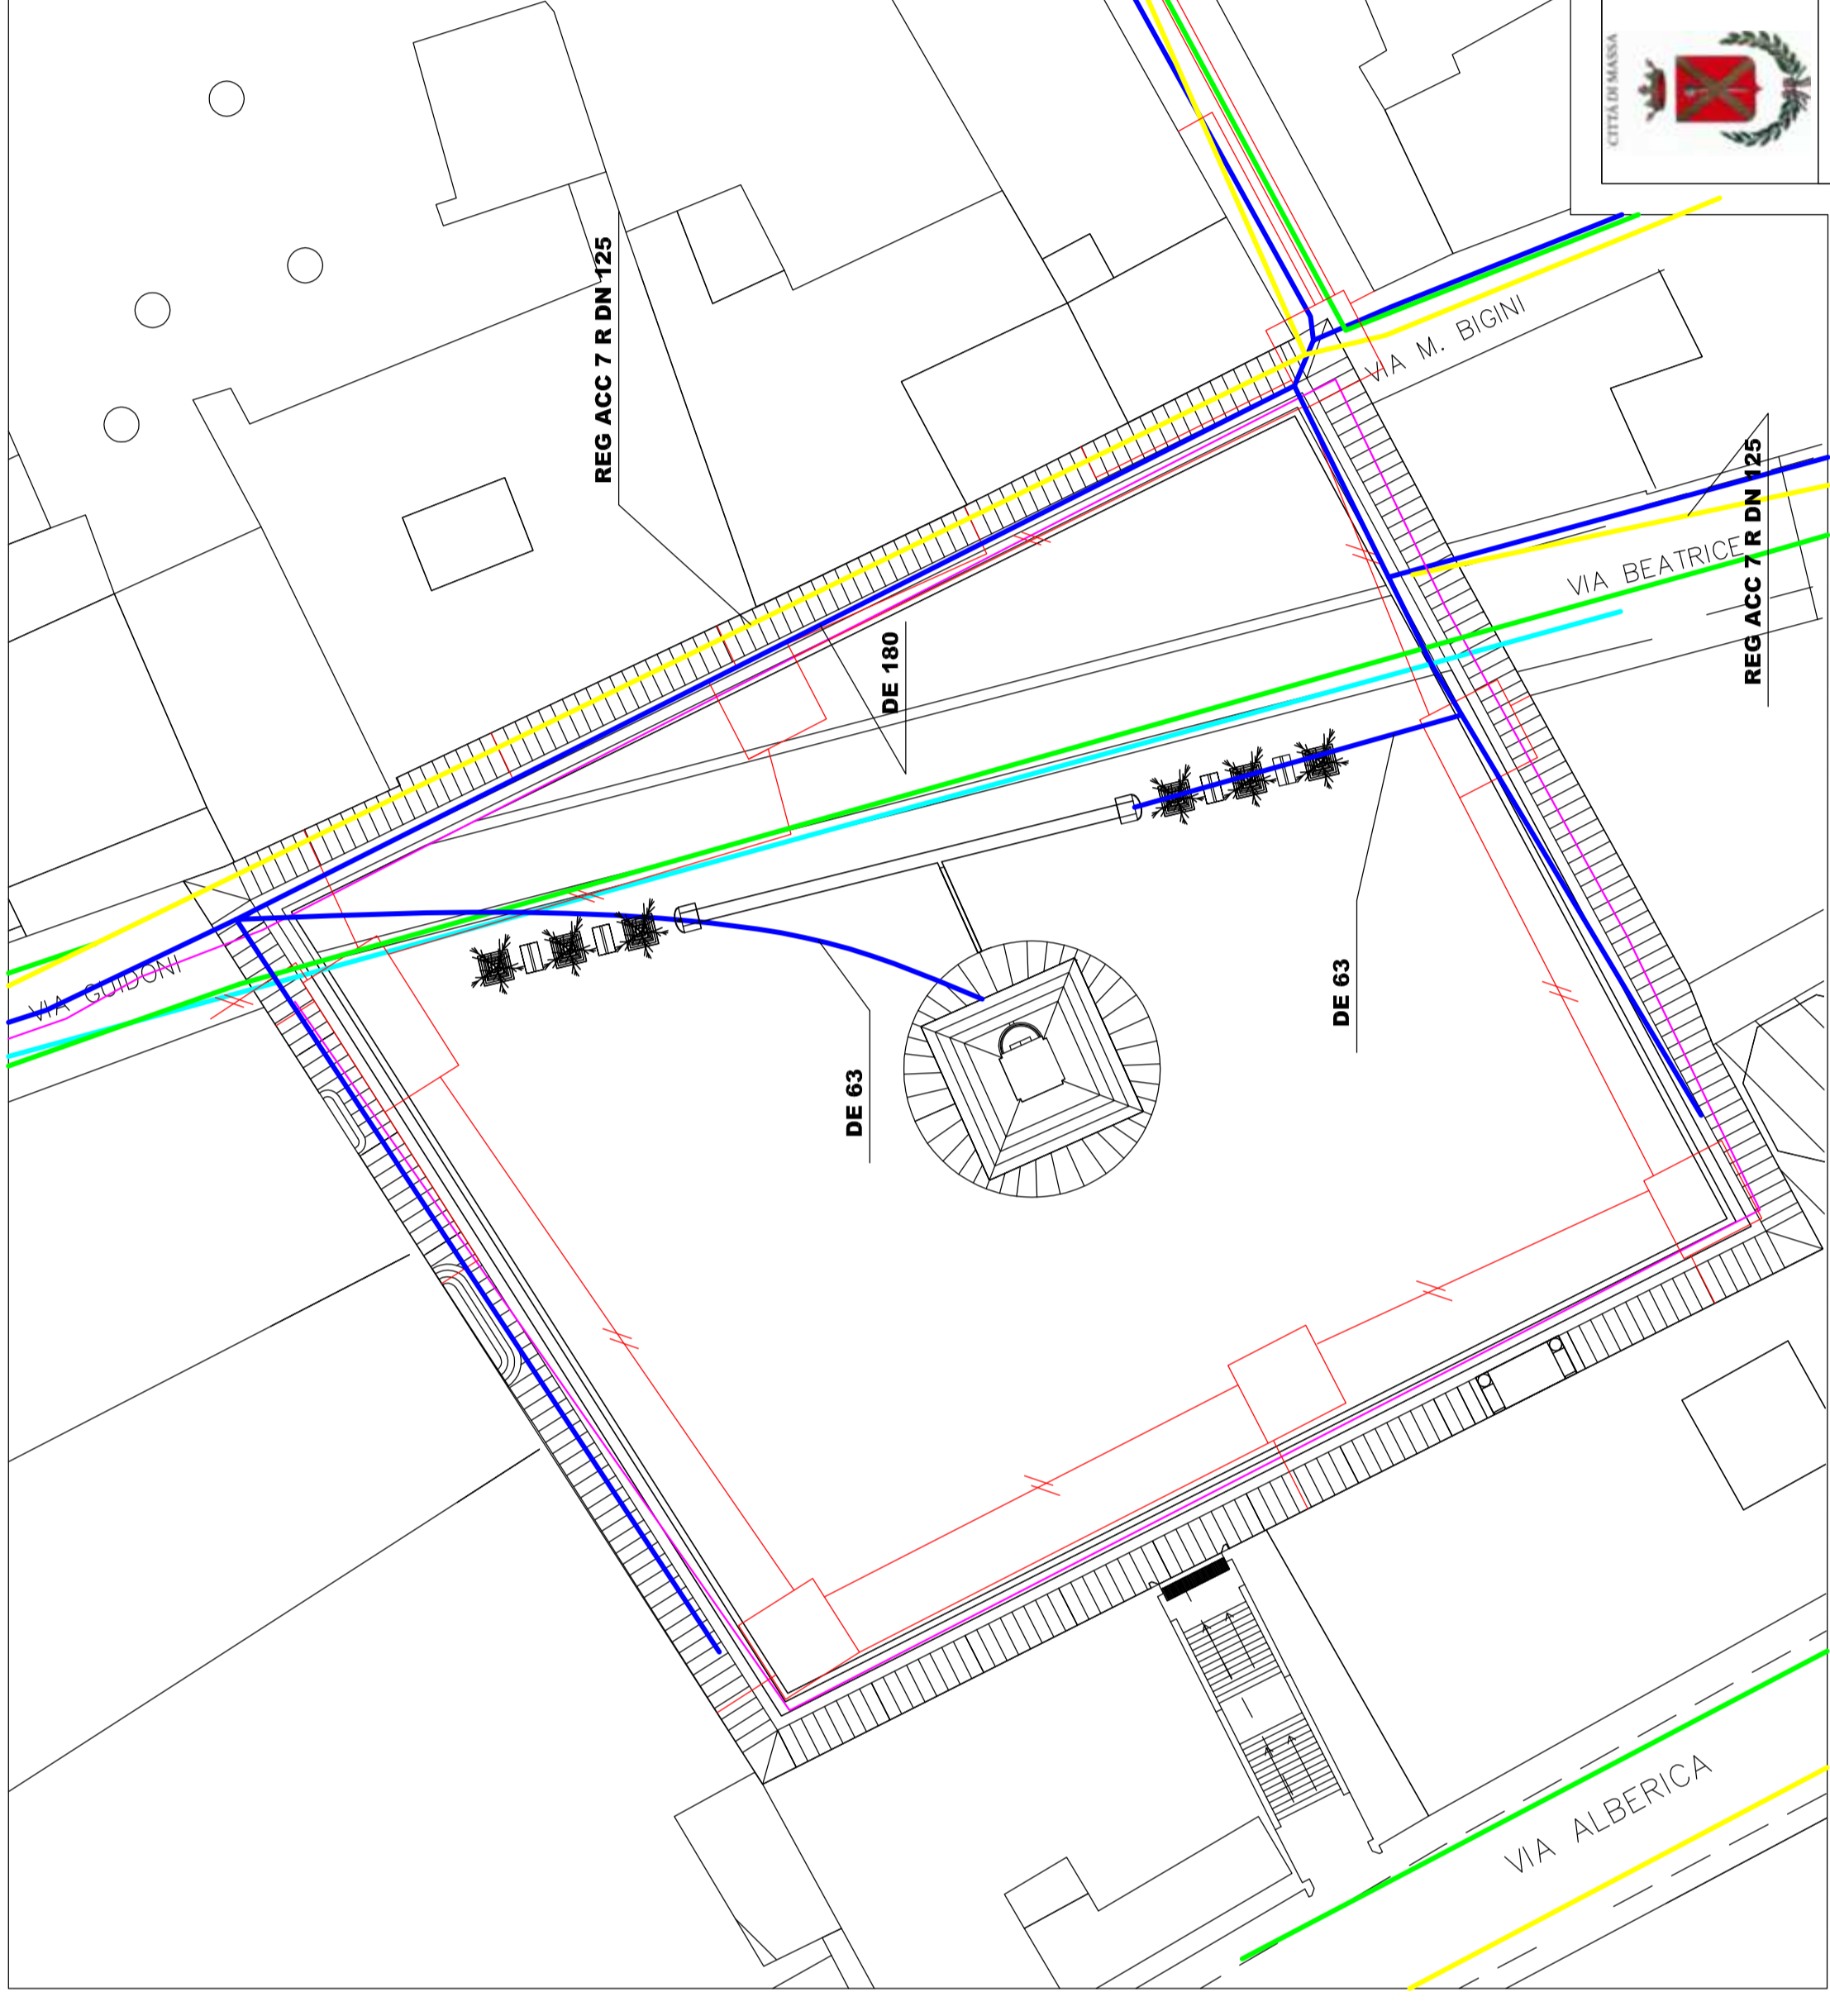


STATO DI PROGETTO

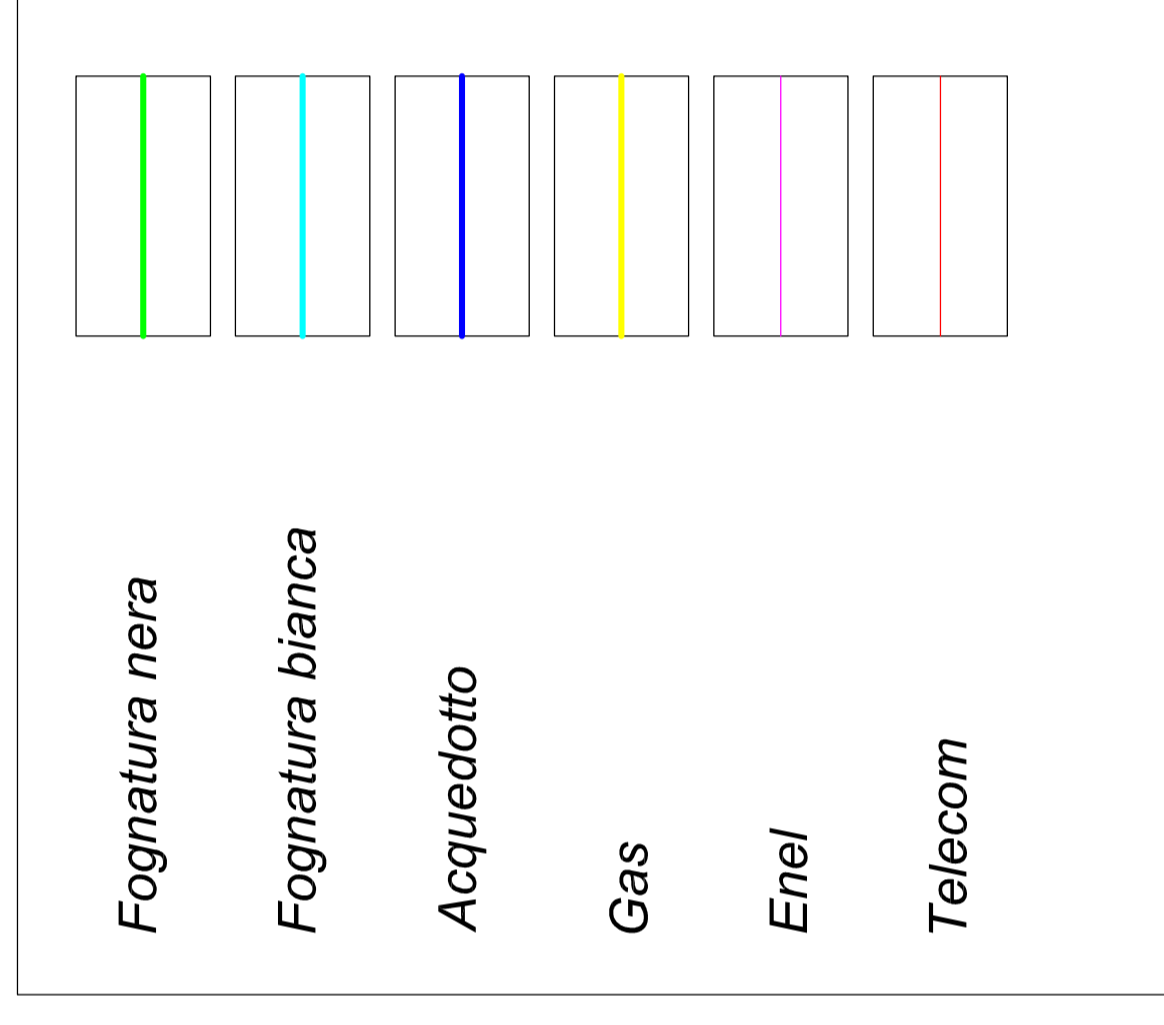

STATO DI FATTO

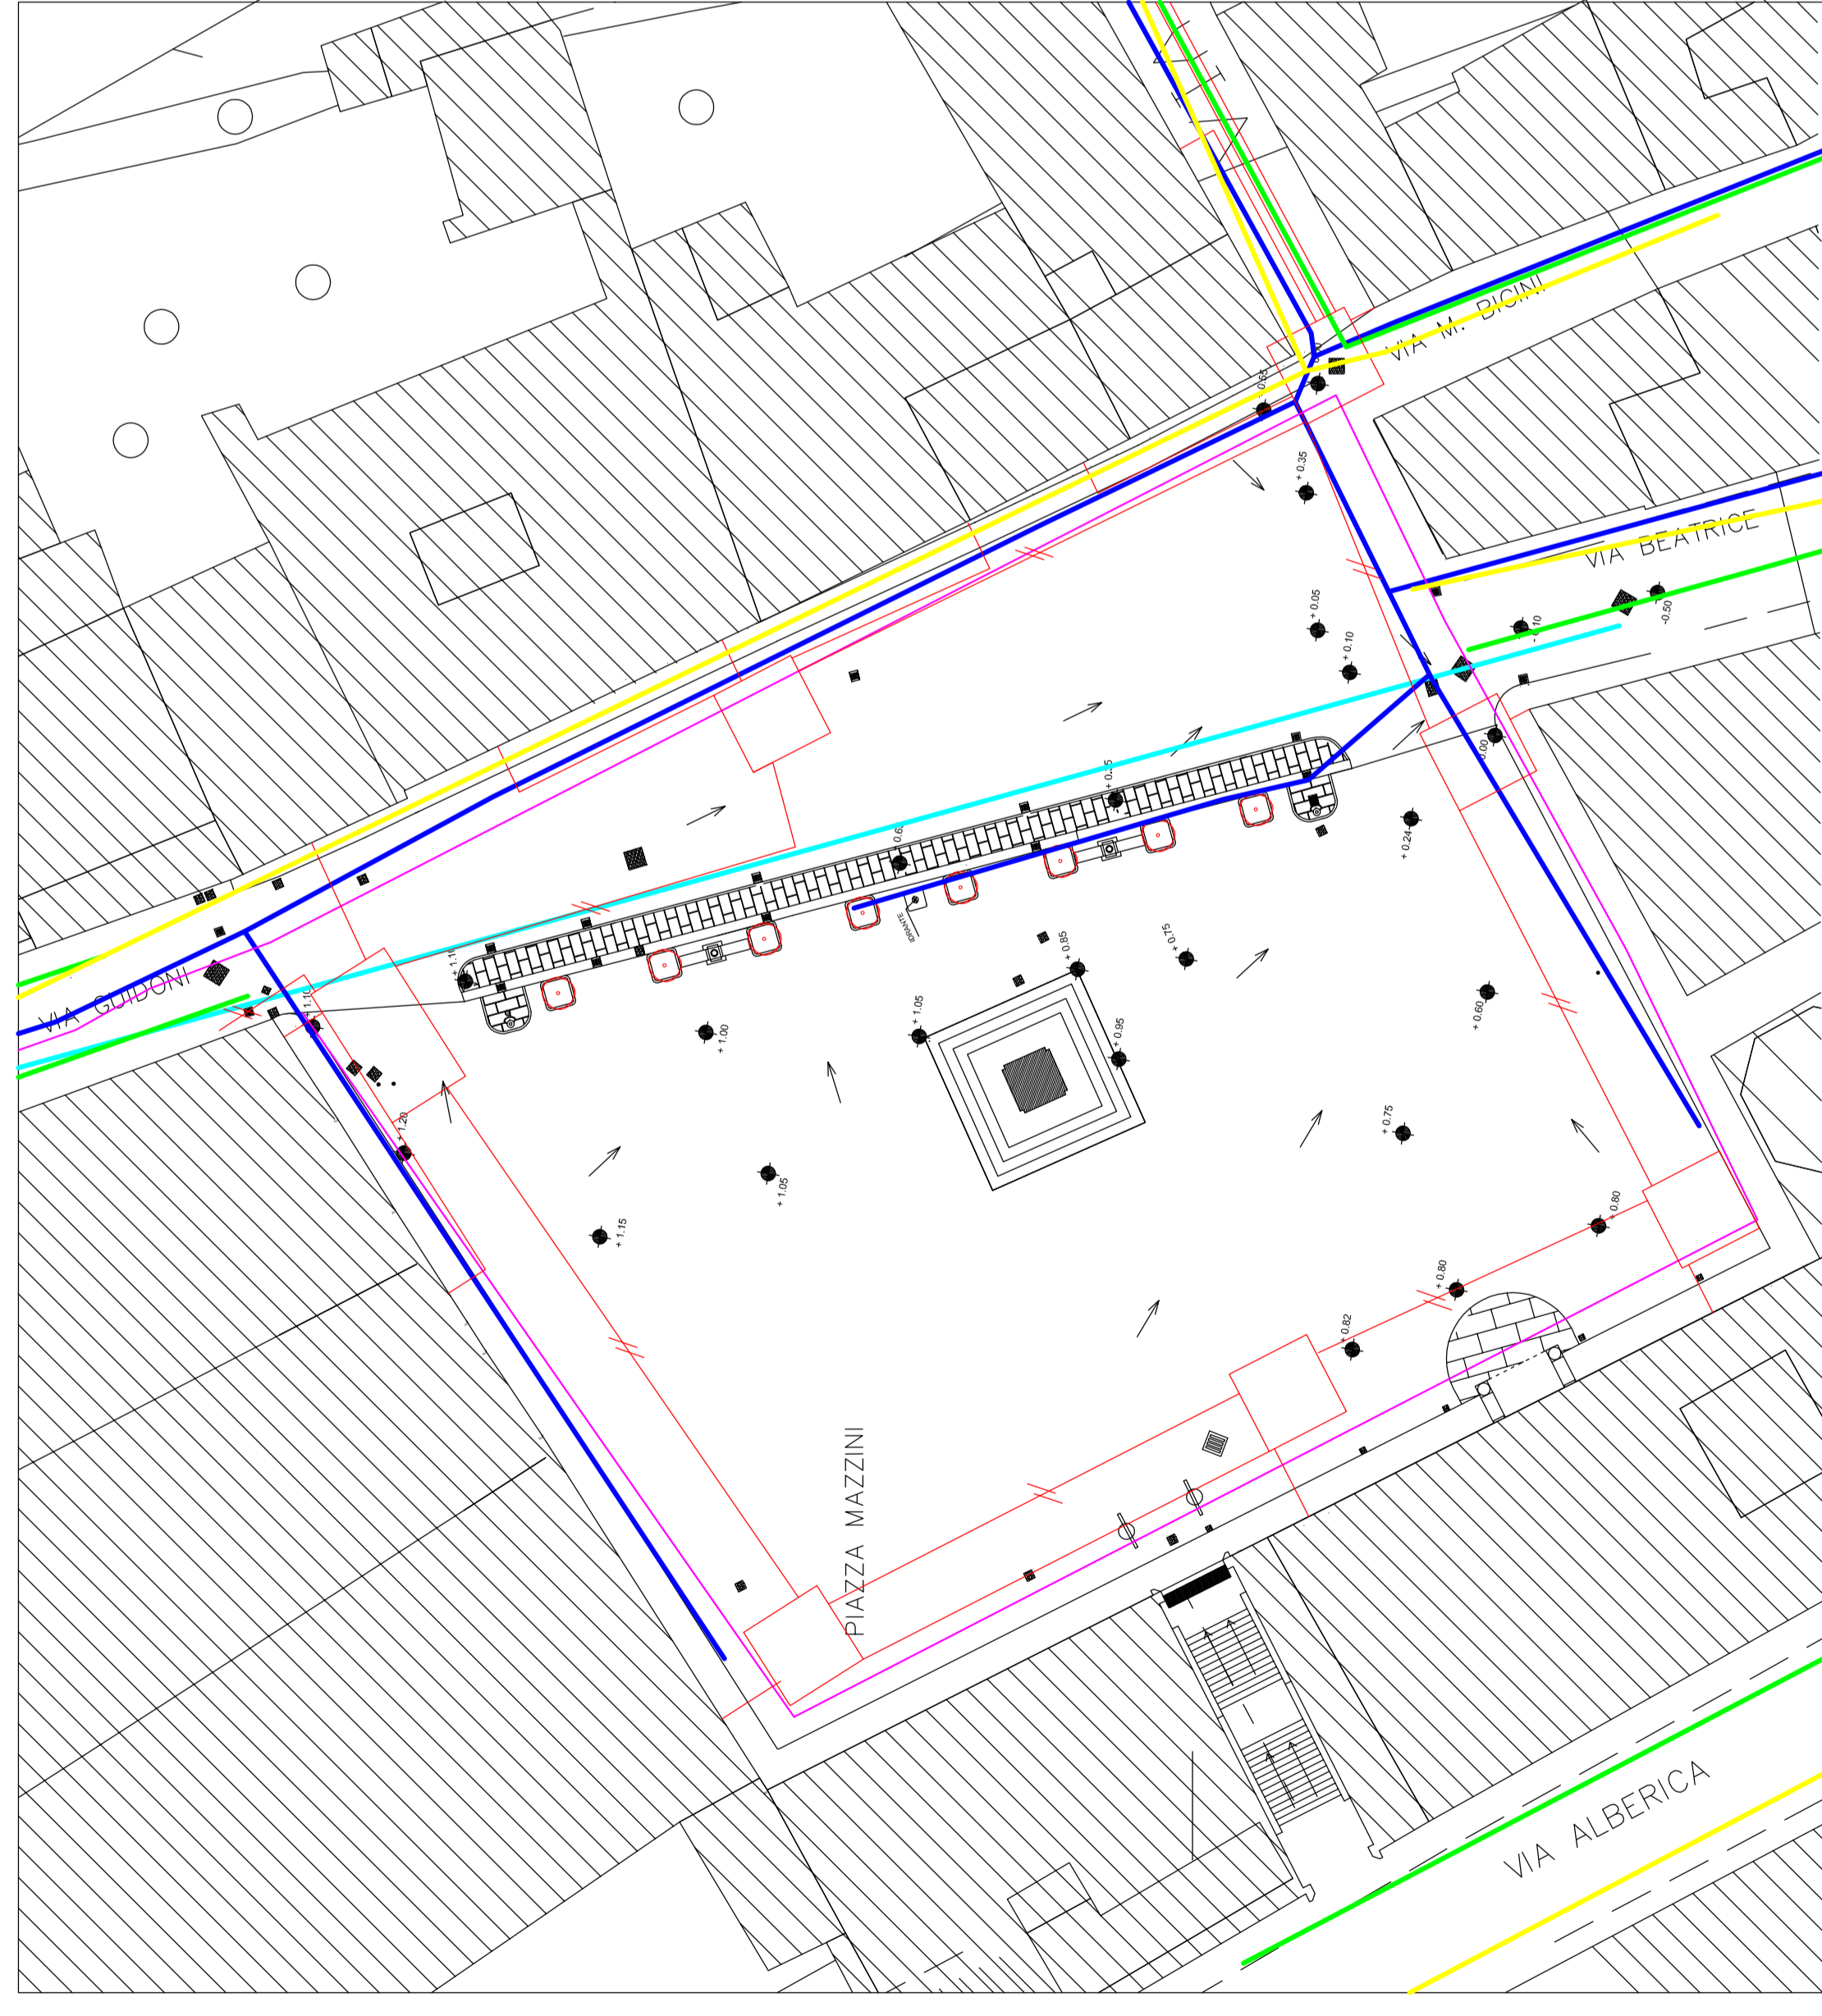

**COMUNE DI MASSA**  
 Settore: "Opere Infrastrutturali e Tecnologiche"  
 SERVIZIO VIABILITA'

**OGGETTO:**  
 RIQUALIFICAZIONE E VALORIZZAZIONE  
 STORICO-ARCHITETTONICA DI PIAZZA  
 MAZZINI-1° E 2° LOTTO  
 PIUSS.P.I. 2010



**PROGETTO ESECUTIVO  
 SOTTOSERVIZI**

SCALA:  
 1:350

**IL PROGETTISTA**  
 Dott. Ing. Fernando Della Pina

**IL PROGETTISTA ARCHITETTONICO**  
 Dott. Arch. Marcello RUFFO

**Collaboratori progettuali:**  
 Dott. Arch. Gabriele RUFFO  
 Consulente in Informatica:  
 GIULIA VALDI

**Riferimenti:**  
 Geom. Alessandro BONNI

**IL RESPONSABILE DEL PROCEDIMENTO**  
 Dott. Arch. Nicola BELLUCCI

**Dati:**  
 Data: GENNAIO 2011  
 Revisione: 01  
 Revisione: 02  
 Revisione: 03

TAVOLA  
**2**